

Agenzia del Territorio
CATASTO FABBRICATI
Ufficio Provinciale di
Milano

Dichiarazione protocollo n. MI0115683 del 08/03/2013

Planimetria di u.i.u. in Comune di No'aglio

Via Don Giovanni

18

Identificativi Catastali:

Sezione:

Foglio:

Particella

Subalterno

Compilata da:

Conti Renzo

Iscritto all'albo:

Geometri

Prov. Milano



N. 6402

Scheda n. 2

Scala 1:200

PAGINA 2/2

PIANO PRIMO

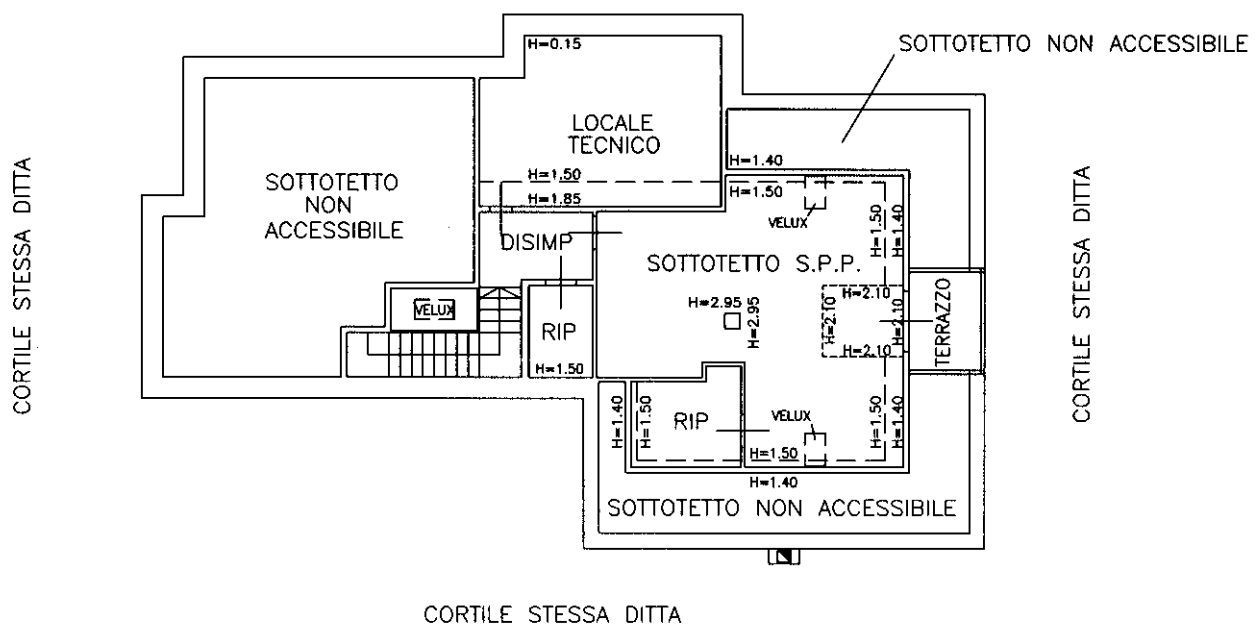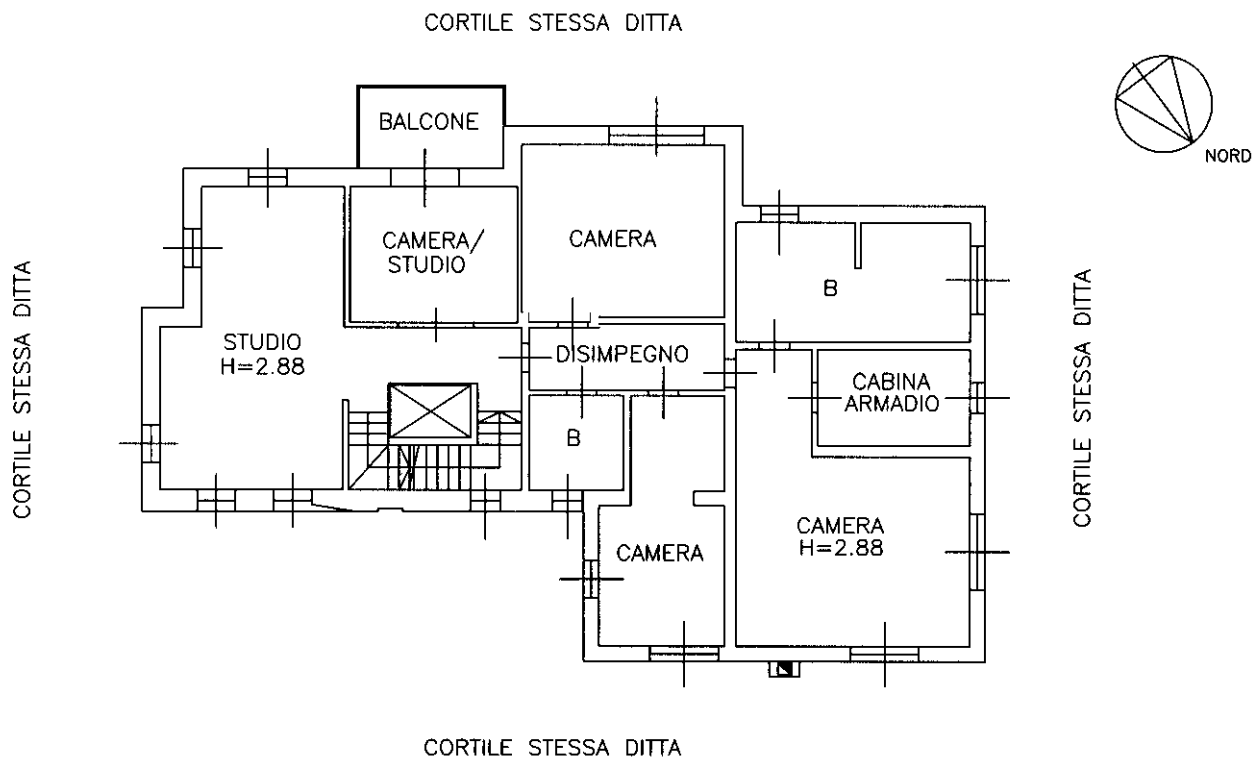

PIANO SECONDO (SOTTOTETTO)

Ultima planimetria in atti

Da 21/04/2026 a T1100

Totale sched.

BR80L4900000

(210x297)

10 metri

Catasto